



Grunwald

PARK



ul. Wieruszowska, Poznań



apartment
apartament: 8G/4

living space
powierzchnia: 84,05 m²

floor
piętro: 0

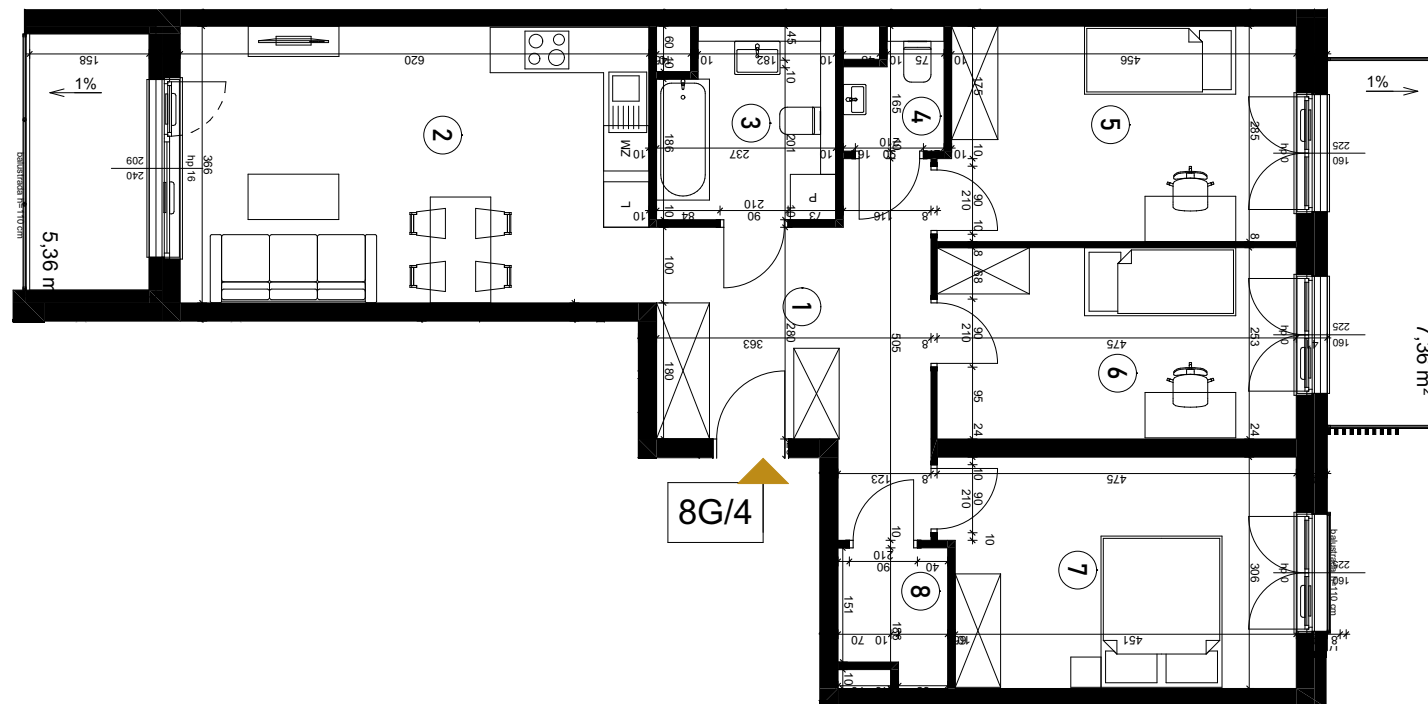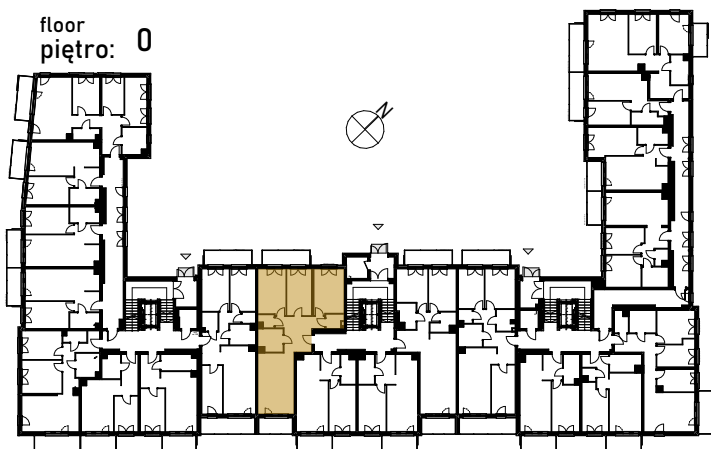

1	KORYTARZ	12,76		
2	POKÓJ DZIENNY+ANEKS	22,55		
3	ŁAZIENKA	5,63		
4	WC	1,86		
5	POKÓJ	13,09		
6	POKÓJ	11,91		
7	POKÓJ	13,88		
8	GARDEROBA	2,37 [m ²]	9 LOGGIA	5,36
			10 BALKON	7,36 [m ²]

0 1 5 m

E3·F
DEVELOPMENT

SALES OFFICES
BIURA SPRZEDAŻY
Poznań, ul. Piątkowska 118, tel. 603 877 970, 669 494 979
Zielona Góra, Galeria Grafitt, ul. Boh. Westerplatte 24, tel. 605 860 001, 601 934 370

Karta katalogowa ma charakter poglądowy
i nie stanowi oferty handlowej zgodnie z zasadami KC
Wymiary podane w świetle ścian murowanych bez wykończenia
i mogą ulec nieznacznej zmianie w trakcie budowy

GPT ARCHITEKCI
www.ebfdevelopment.pl