



NATUR PARK

APARTAMENTY


ul. Spiska/Bieszczadzka, Szczecin



Apartament:
Apartament: B.1.B_32


living space:
Powierzchnia: 48,16 m²

Floor:
Piętro: 4

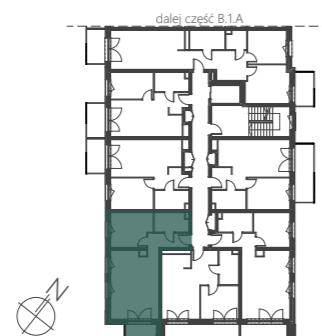

	[m ²]
01 Hol	4,77
02 Łazienka	5,20
03 Sypialnia	11,24
04 P. dzienny z aneksem	26,95
05 Balkon	3,10

Aranżacja jest rysunkiem poglądowym i nie stanowi oferty handlowej, w rozumieniu przepisów kodeksu cywilnego. Powierzchnia użytkowa pomieszczeń zgodna z Rozporządzeniem Ministra Transportu, Budownictwa i Gospodarki Morskiej dnia 15.12.2021r. w sprawie szczegółowego zakresu i formy projektu budowlanego oraz z Polską Normą PN-ISO 9836:1997 z późniejszymi zmianami.

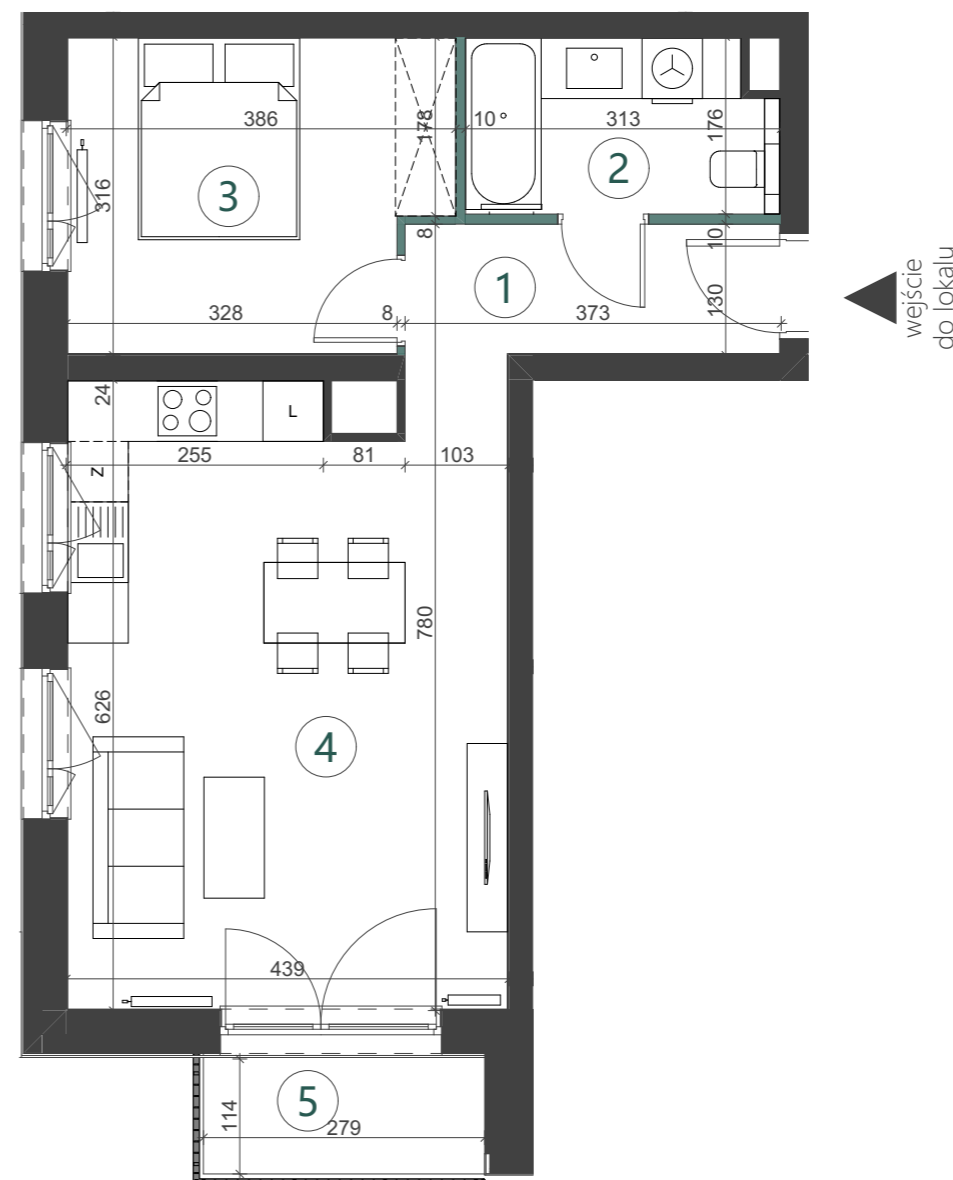

- Grzejnik płytowy
- Grzejnik łazienkowy drabinkowy
- Ścianki działowe nadające się do demontażu

skala 1:75
0 1 2 3 5 [m]