



REDUTA


NOWE PODOLANY

Poznań, ul. Jasielska


apartment
apartament 14K/13

living space:
powierzchnia: 70,48 m²

floor:
piętro: 4 piętro

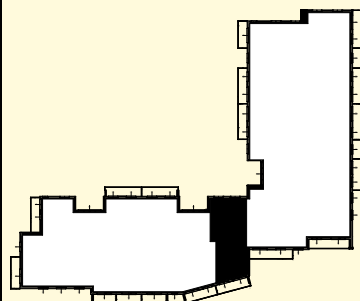

1 KORYTARZ	9,06
2 WC	2,86
3 SYPIALNIA	15,44
4 SYPIALNIA	13,46
5 ŁAZIENKA	4,84
6 POKÓJ DZIENNY+ANEKS	24,82

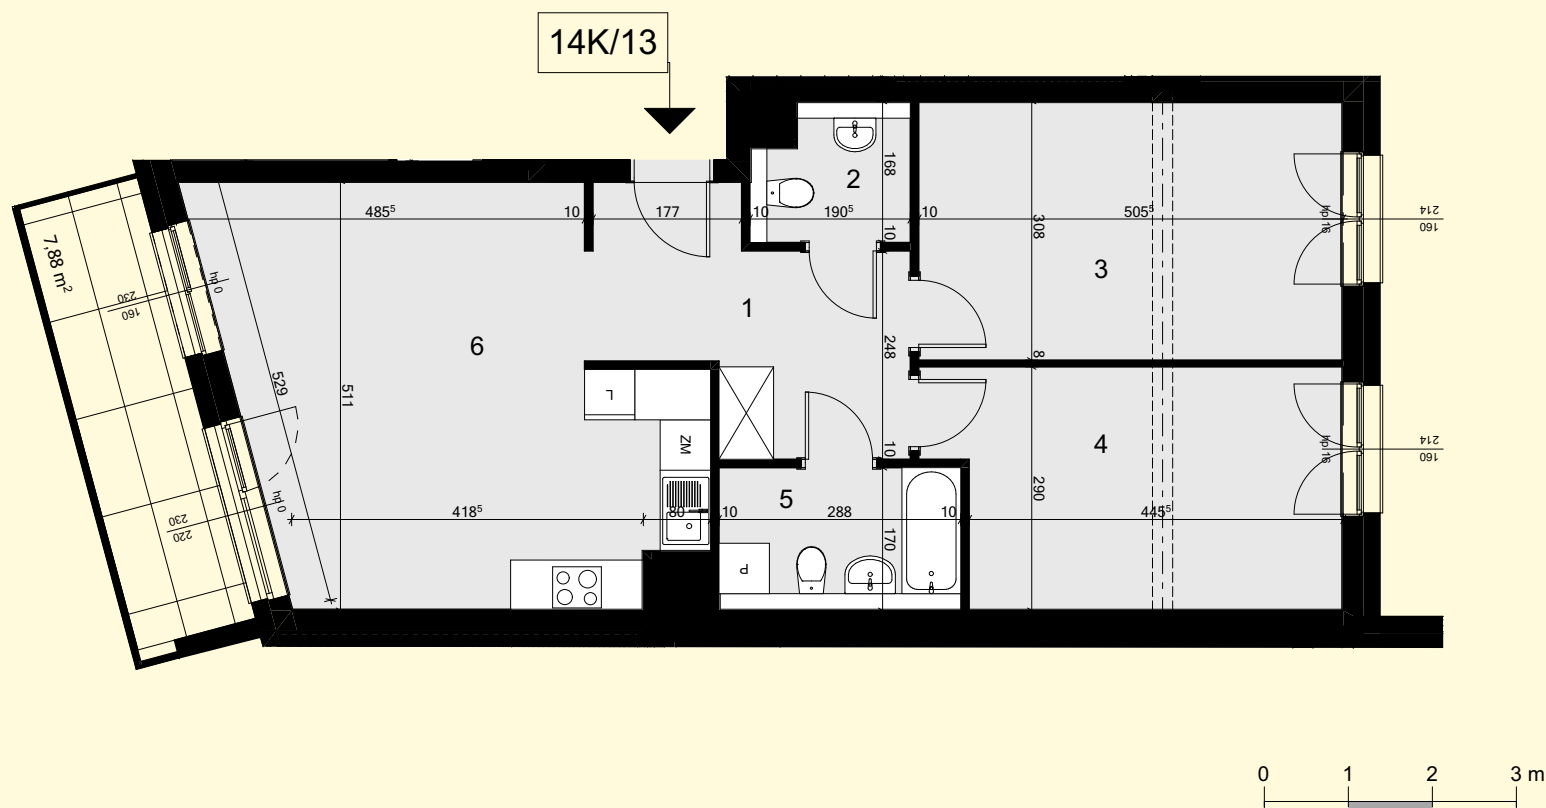

EB·F
DEVELOPMENT

SALES OFFICE:

BIURA SPRZEDAŻY

Poznań: ul. Piątkowska 118, tel. 603 877 970, 669 494 979

Zielona Góra: ul. Boh. Westerplatte 11, tel. 68 328 69 92

Zielona Góra: Galeria Graffiti, ul. Boh. Westerplatte 24, tel. 68 320 10 75

GPT ARCHITEKCI

www.ebfdevelopment.pl